




TTS Türe  
Vertikalschnitt 1:2

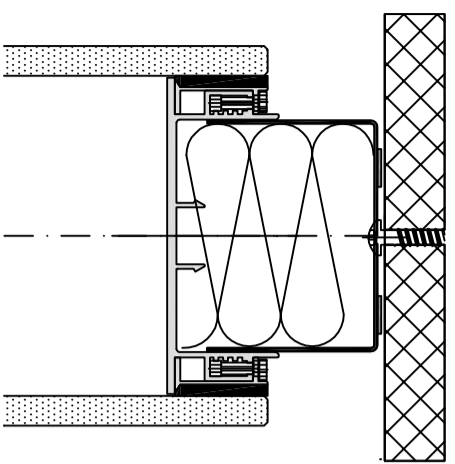


TTS Türe mit integriertem Oberteil  
Vertikalschnitt 1:2

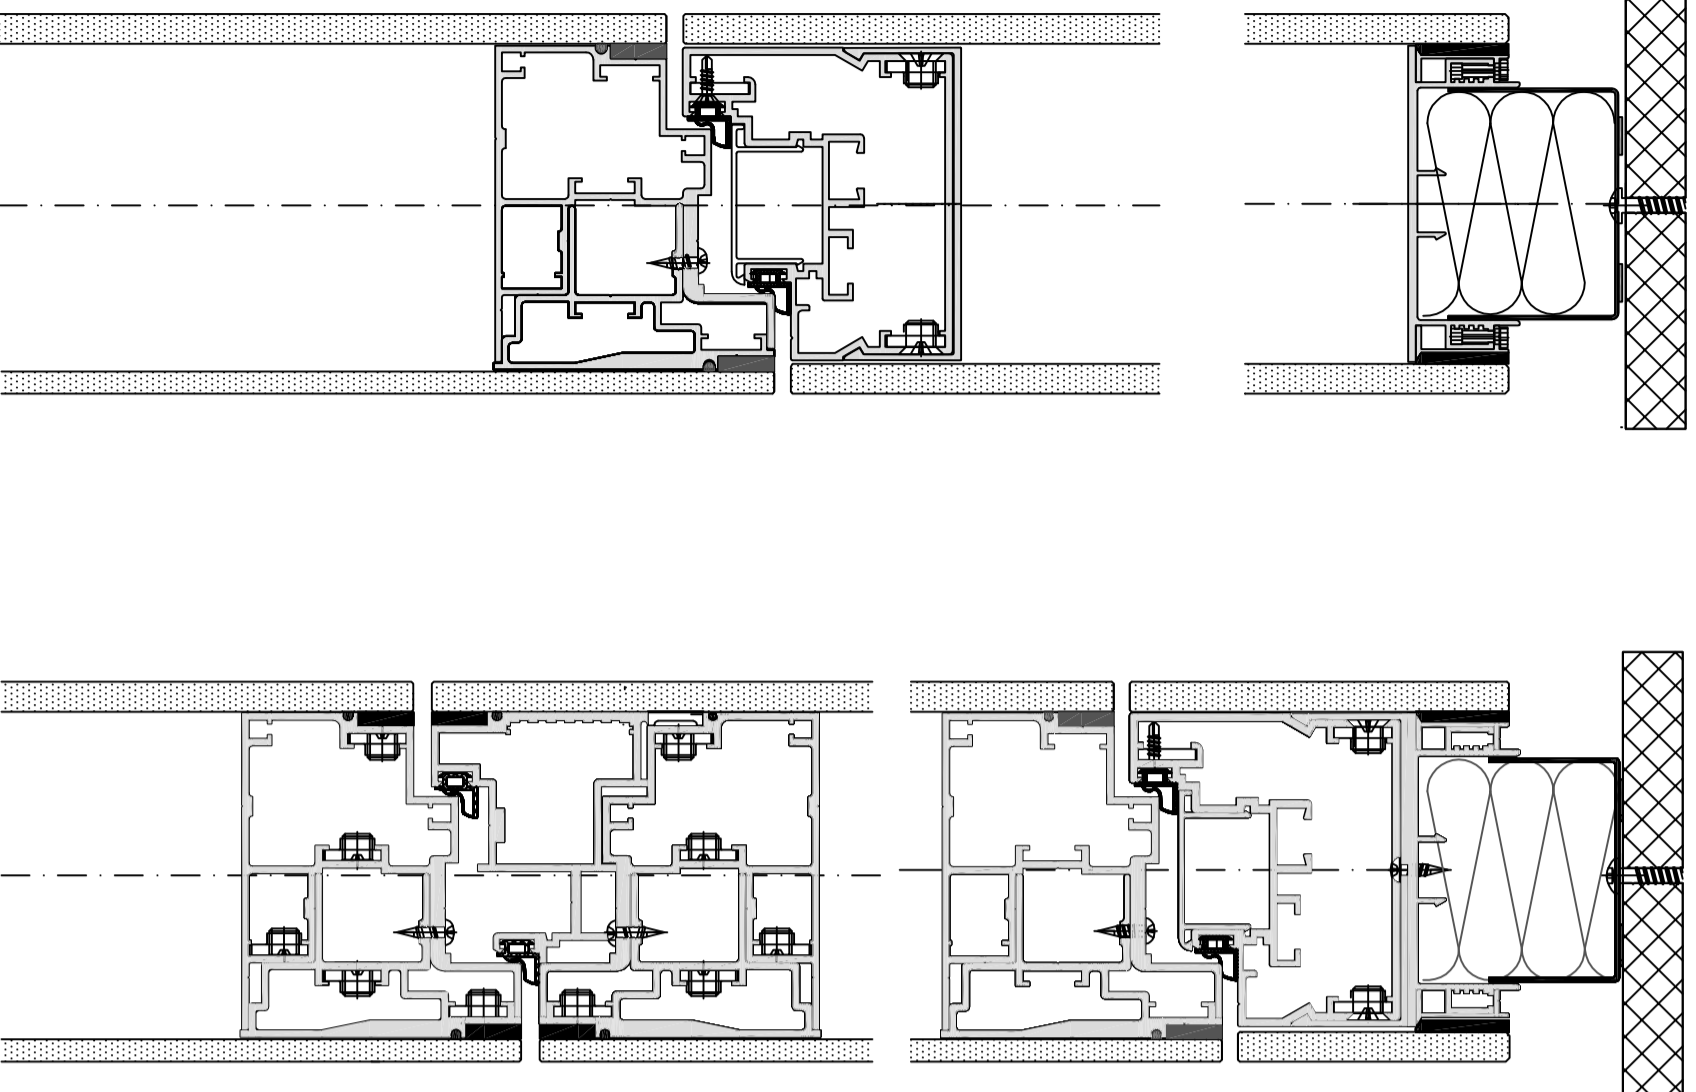


TTS-Wand  
Vertikalschnitt 1:2

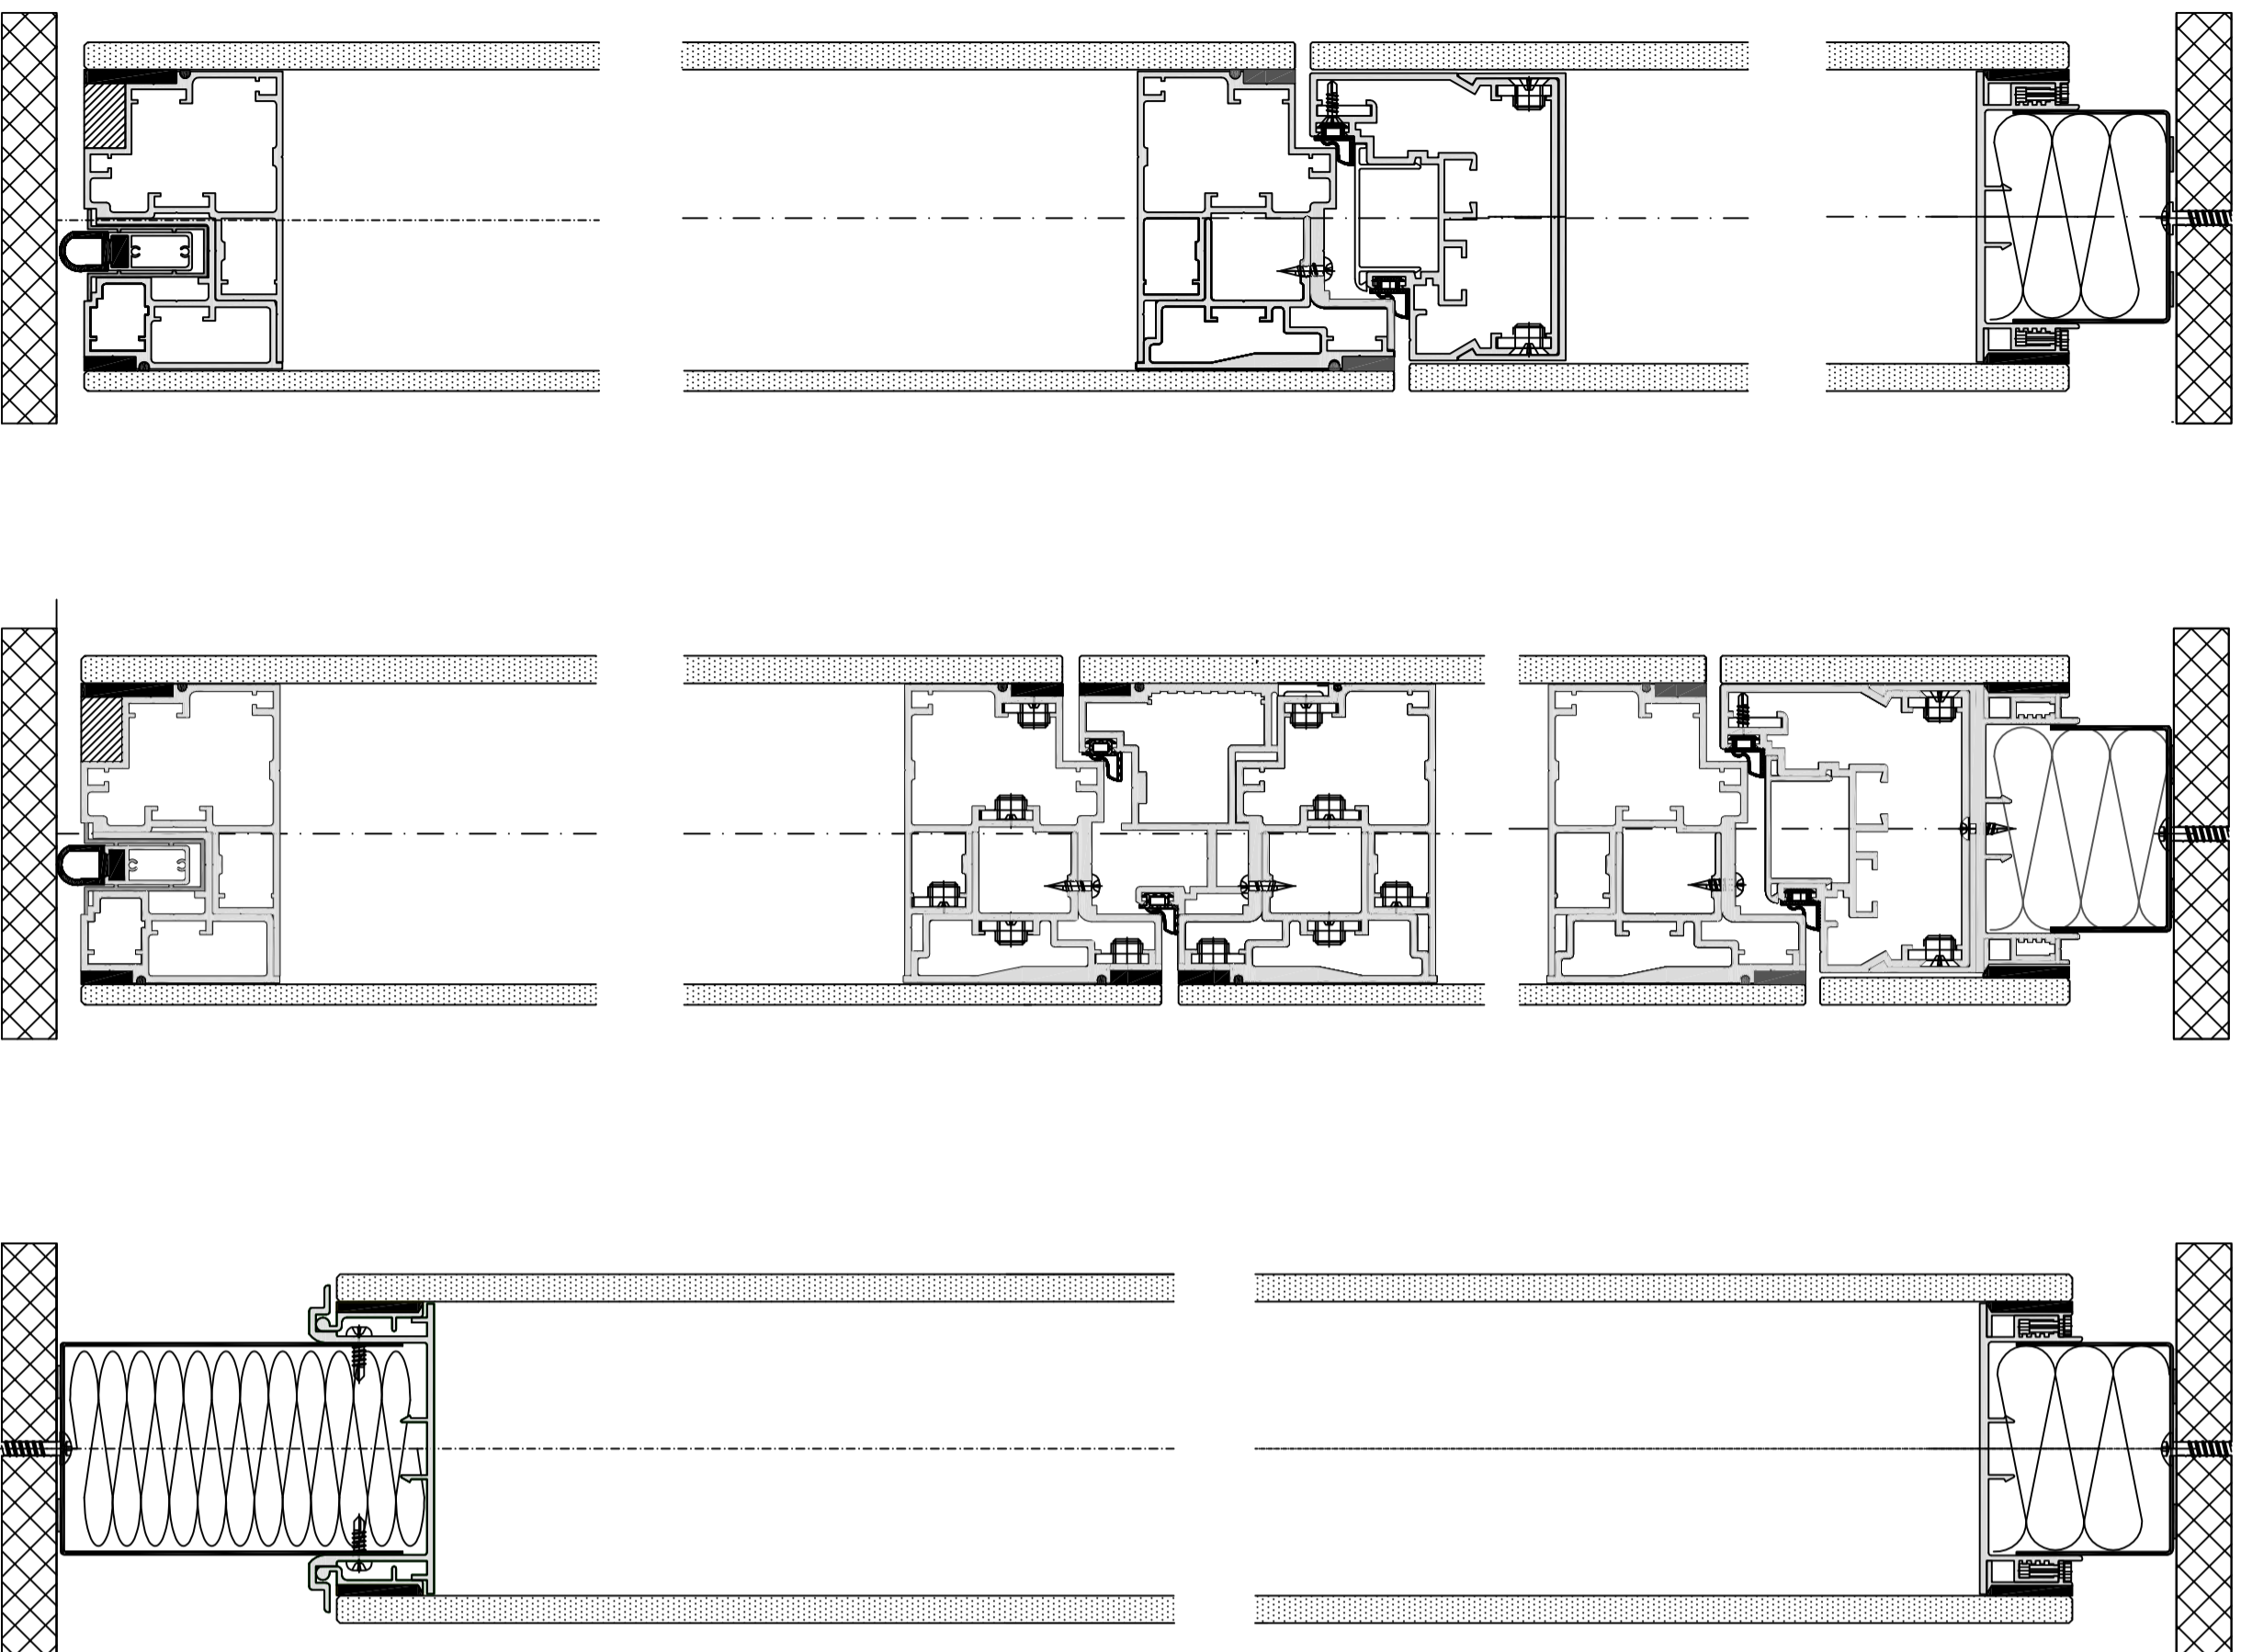


TTS - Türe  
mit überglaster Zarge  
Horizontalschnitt 1:2

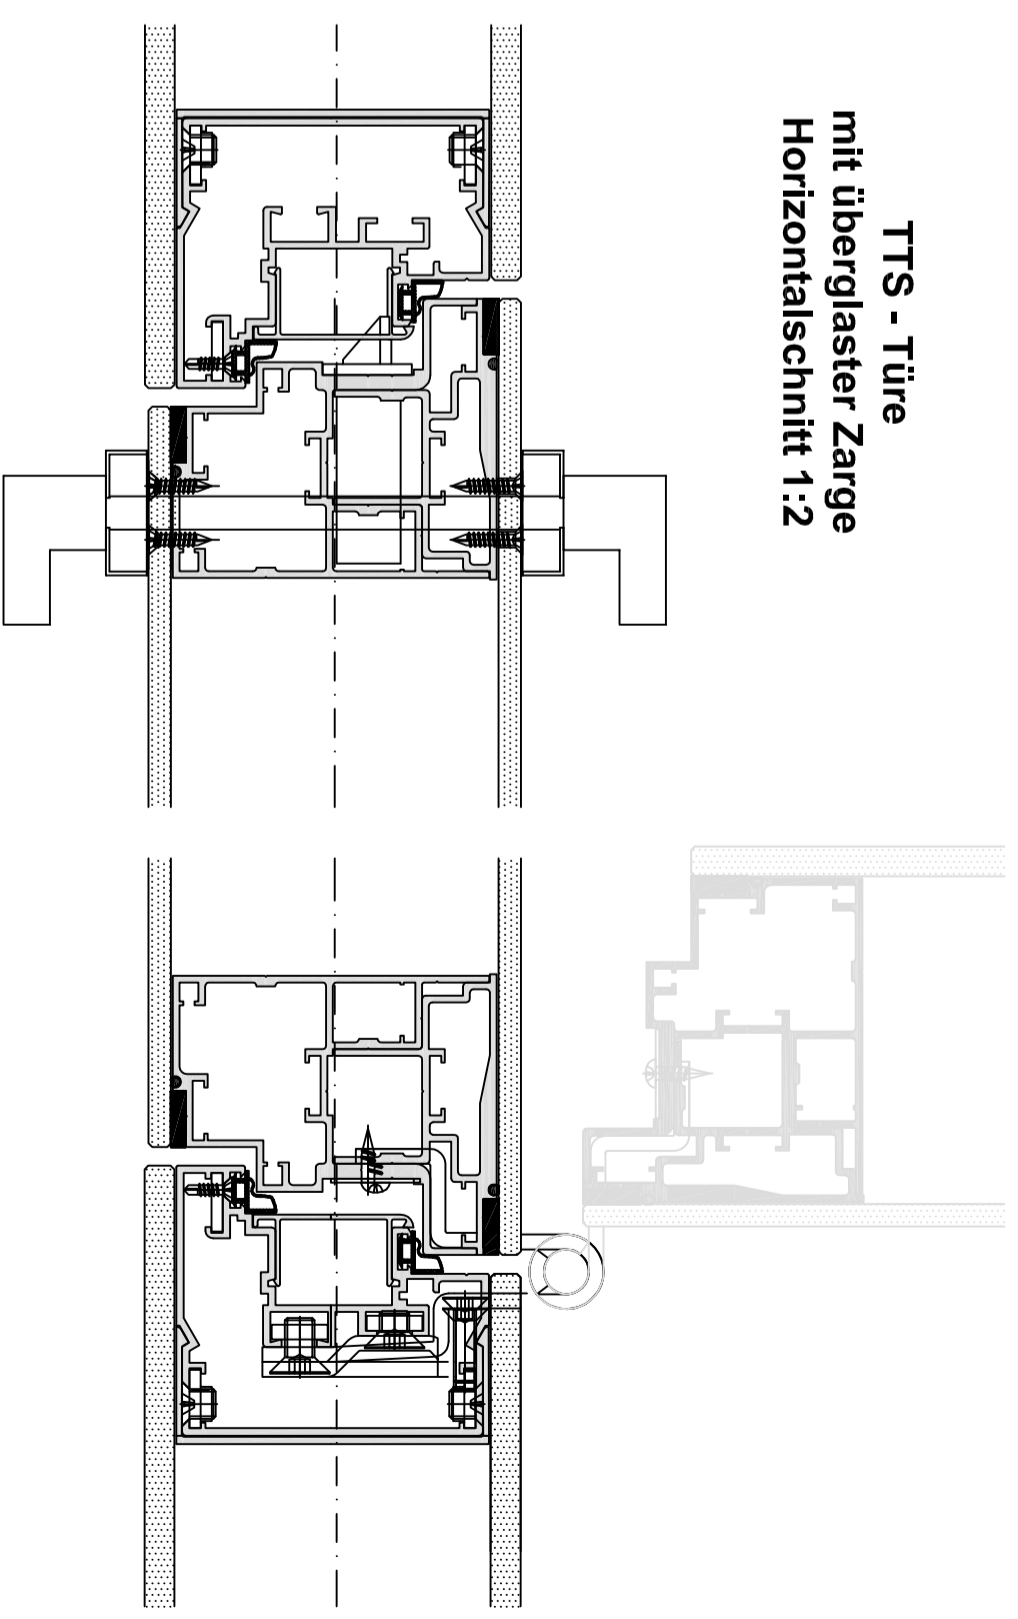


TTS - 90° - Ecke - stumpf  
Horizontalschnitt 1 : 2

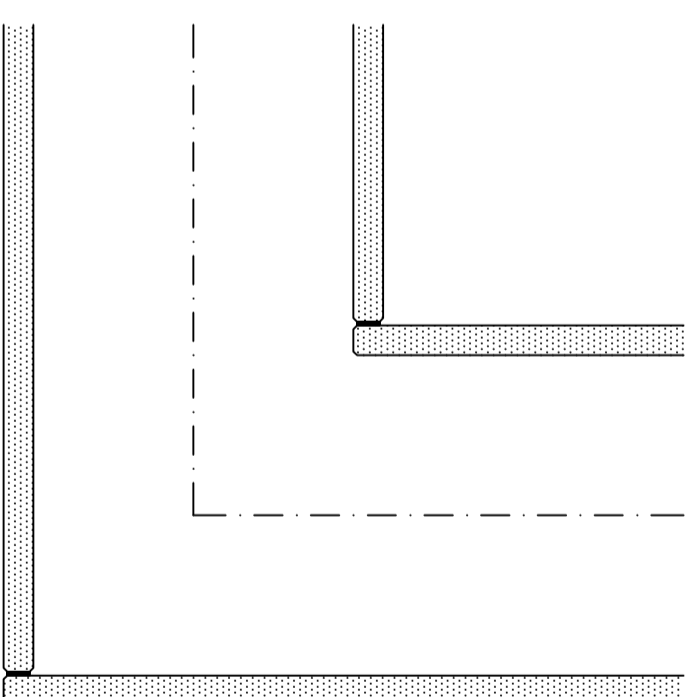

TTS - 90° - Ecke - Gehrung  
Horizontalschnitt 1 : 2

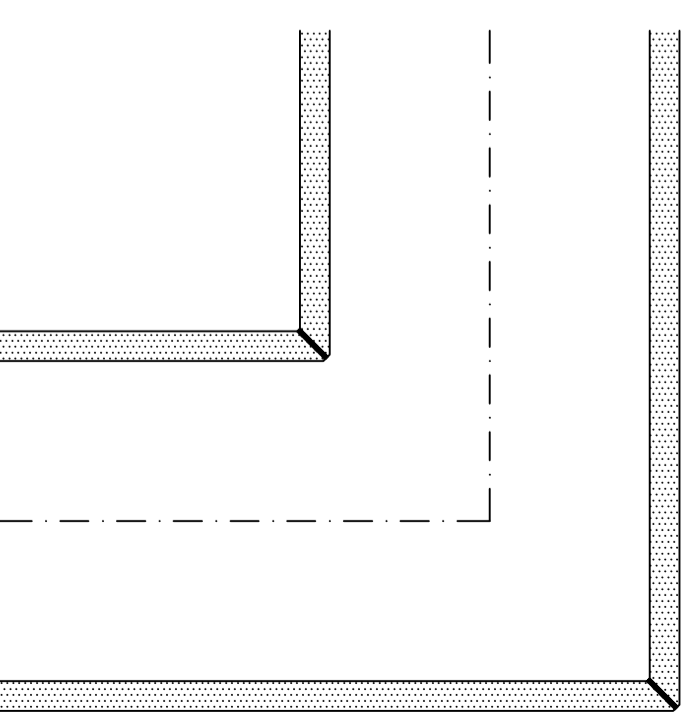

Wandanschluss  
Horizontalschnitt 1 : 2

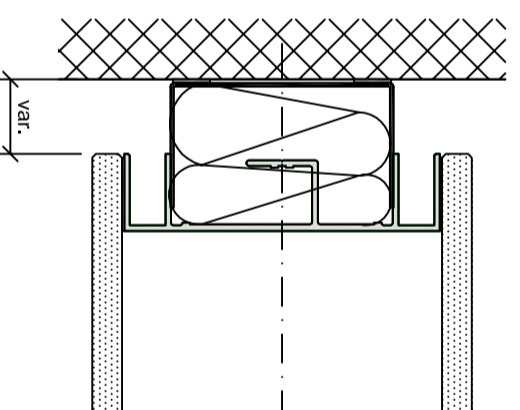

Elementstoss  
Horizontalschnitt 1 : 2

