




Vertikalschnitt

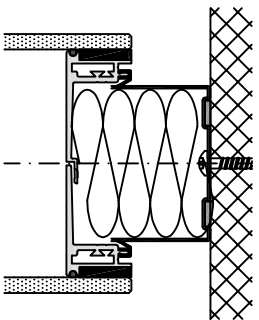

Ansicht

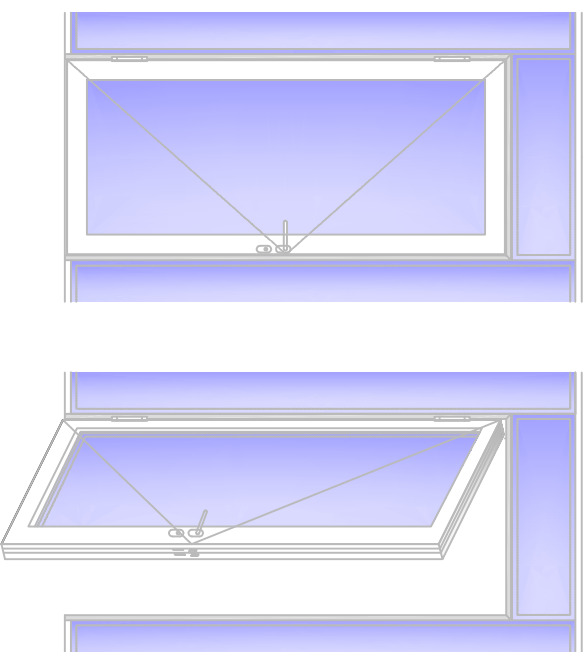

Horizontalschnitt

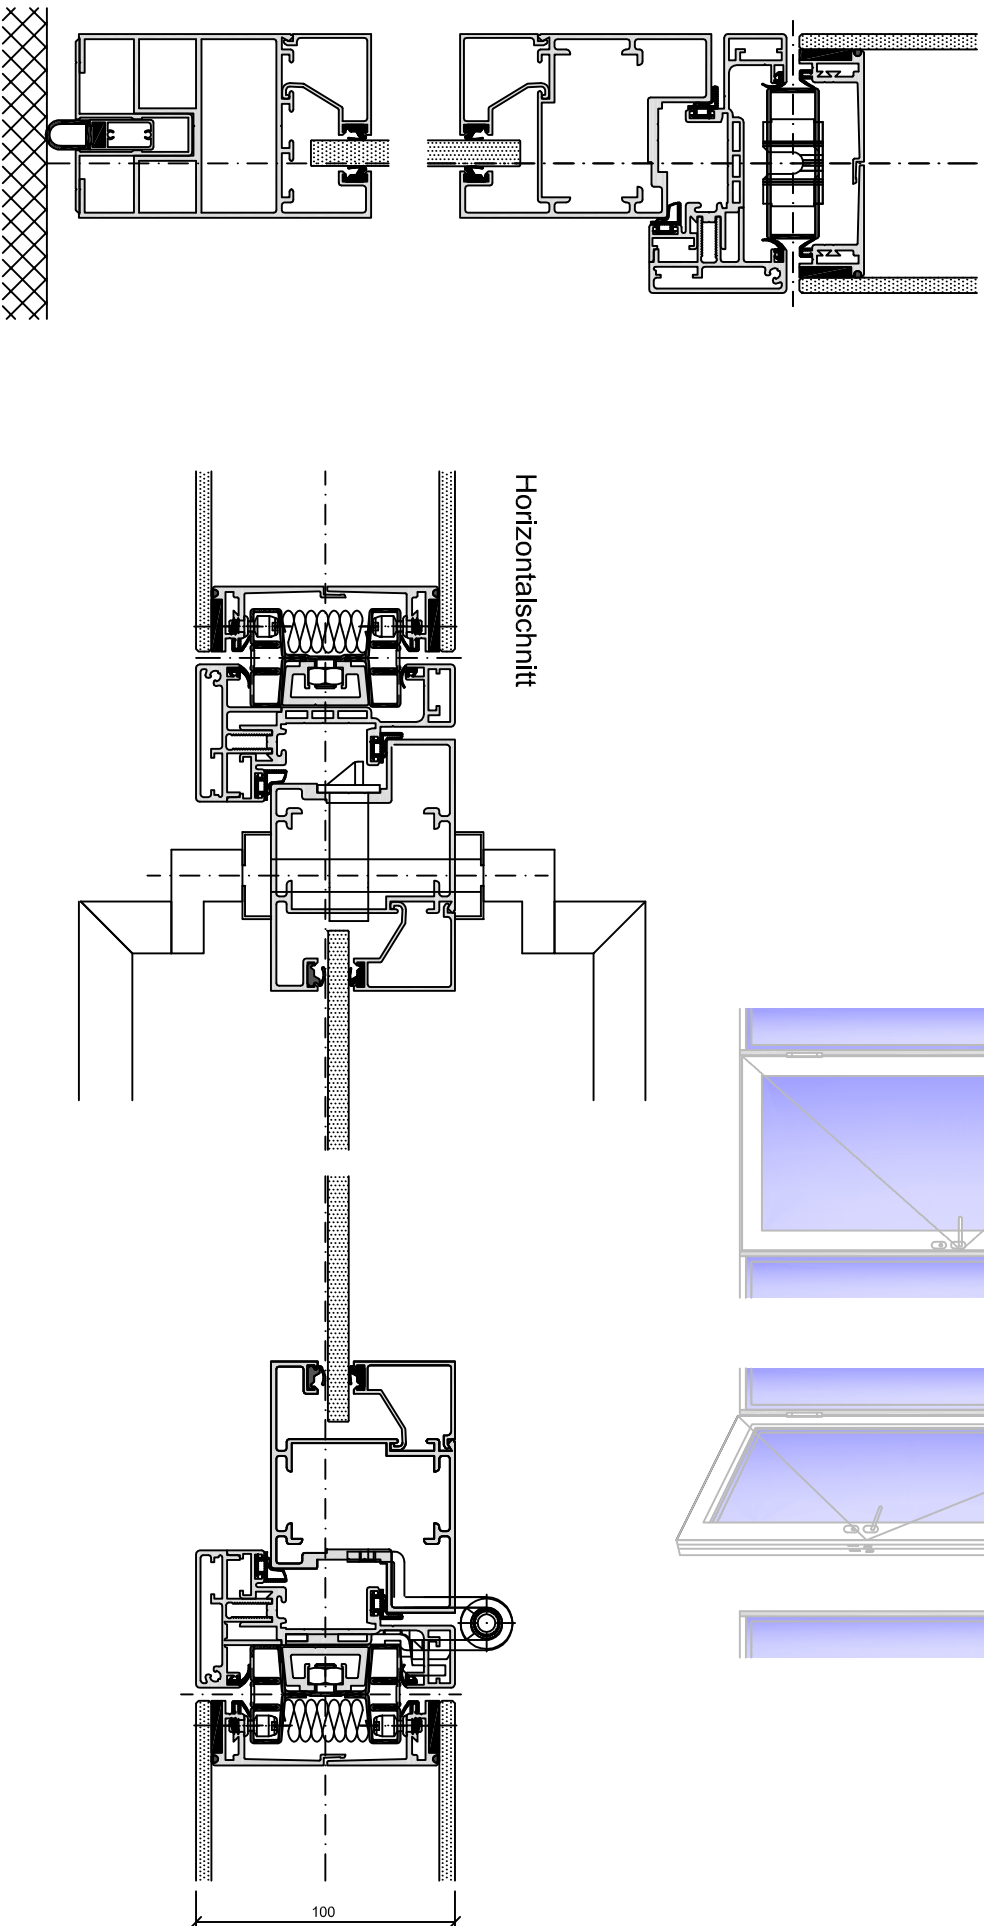

Glasrahmentüre mit Finelineblockrahmen auf Structural Glazing

 **Uniska**

Schliessa 6
Tel. 00423/392 41 91

9495 Triesen
Fax. 00423/392 41 92